



Document 040 Svartjordsmyllare 8,1 m

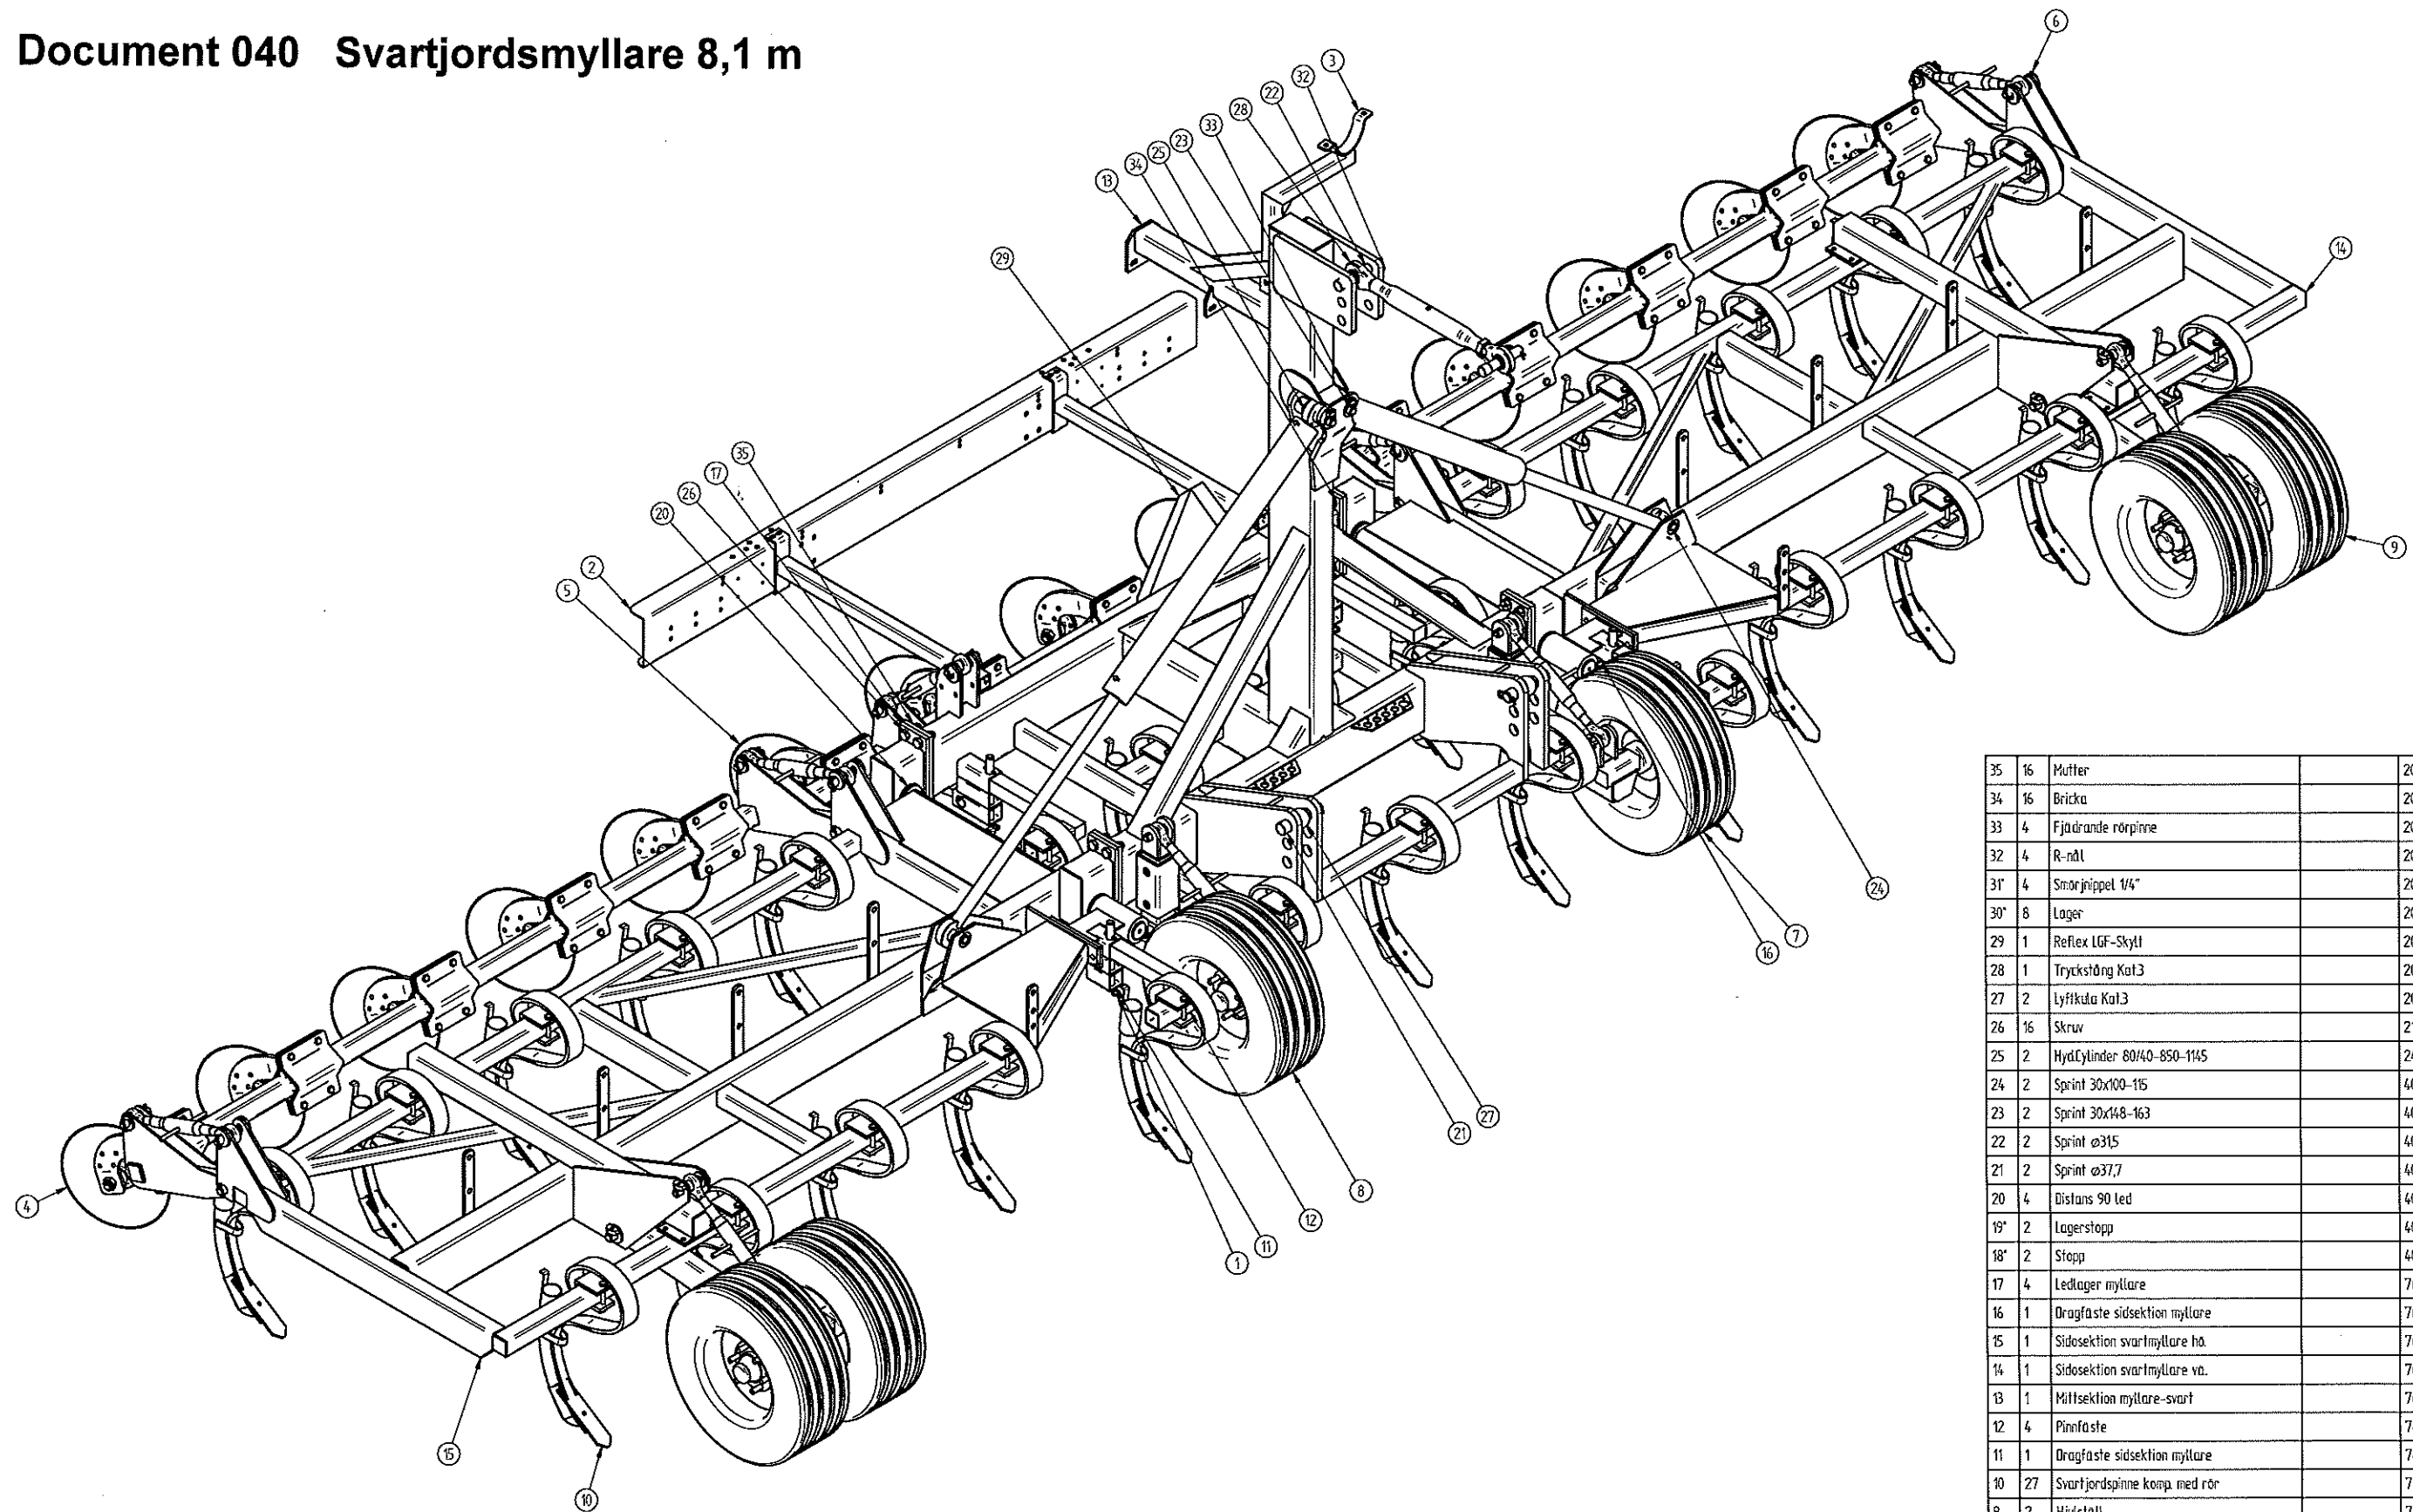

35	16	Mutter				208 207 000		
34	16	Bricka				208 306 000		
33	4	Fjädrande rörpinne				208 355 000		
32	4	R-nål				208 375 000		
31*	4	Smörjnippl 1/4"				208 391 000		
30*	8	Lager				208 426 000		
29	1	Reflex LGF-Skylt				209 303 000		
28	1	Tryckstång Kat3				209 409 000		
27	2	Lyftkula Kat3				209 410 000		
26	16	Skruv				218009000		
25	2	HydCylinder 80/40-850-1145				249 076 000		
24	2	Sprint 30x100-115				404 343 000		
23	2	Sprint 30x148-163				404 349 000		
22	2	Sprint ø315				404 360 000		
21	2	Sprint ø37,7				404 361 000		
20	4	Distans 90 led				408 504 000		
19*	2	Lagerstopp				409 071 000		
18*	2	Stopp				409 079 000		
17	4	Ledlager myllare				764 914 000		
16	1	Dragfäste sidsektion myllare				765 574 000		
15	1	Sidosektion svartmyllare hö.				765 575 000		
14	1	Sidosektion svartmyllare vā.				765 576 000		
13	1	Mittsektion myllare-svart				765 577 000		
12	4	Pinnfäste				765 592 000		
11	1	Dragfäste sidsektion myllare				765 593 000		
10	27	Svartjordspinne komp med rör				765 602 000		
9	2	Hjulstall				765 618 000		
8	1	Hjularm				765 859 000		
7	1	Hjularm				765 860 000		
6	1	Efterredskap v-sida				765 904 000		
5	1	Efterredskap mitt				765 907 000		
4	1	Efterredskap h-sida				765 908 000		
3	1	Konsol motor slang				765 910 000		
2	1	Ljusramp svartjordsmyllare				765 931 000		
1	4	Sprint 25/187-260				765606000		
Det.nr	Ant.	Benämning				Material	A n m.	
Kompr	Stad	Kap andra gata	Kort	Stand	Gack	Påra 110	Enskat	Enskat av
RAANAVERKEN AB		Svartjordsmyllare 8.1 m					765 578 000	2005-05-27
							5	

27 pinnar deling 300, axeldelning 920 mm
Arbetsbredd 8,1 meter
4 st pinnar i hjulspår är justerbara 60 och 120 mm nedåt
Spårluckrare är extrautrustning , justerbara 60 och 120 mm nedåt
Vikt exkl. spårluckrare, fördelare och gödselslang 1730 kg
Slanghållare se ritning 765 613 000
Fördelare med slang, se 765 623

[illegible]




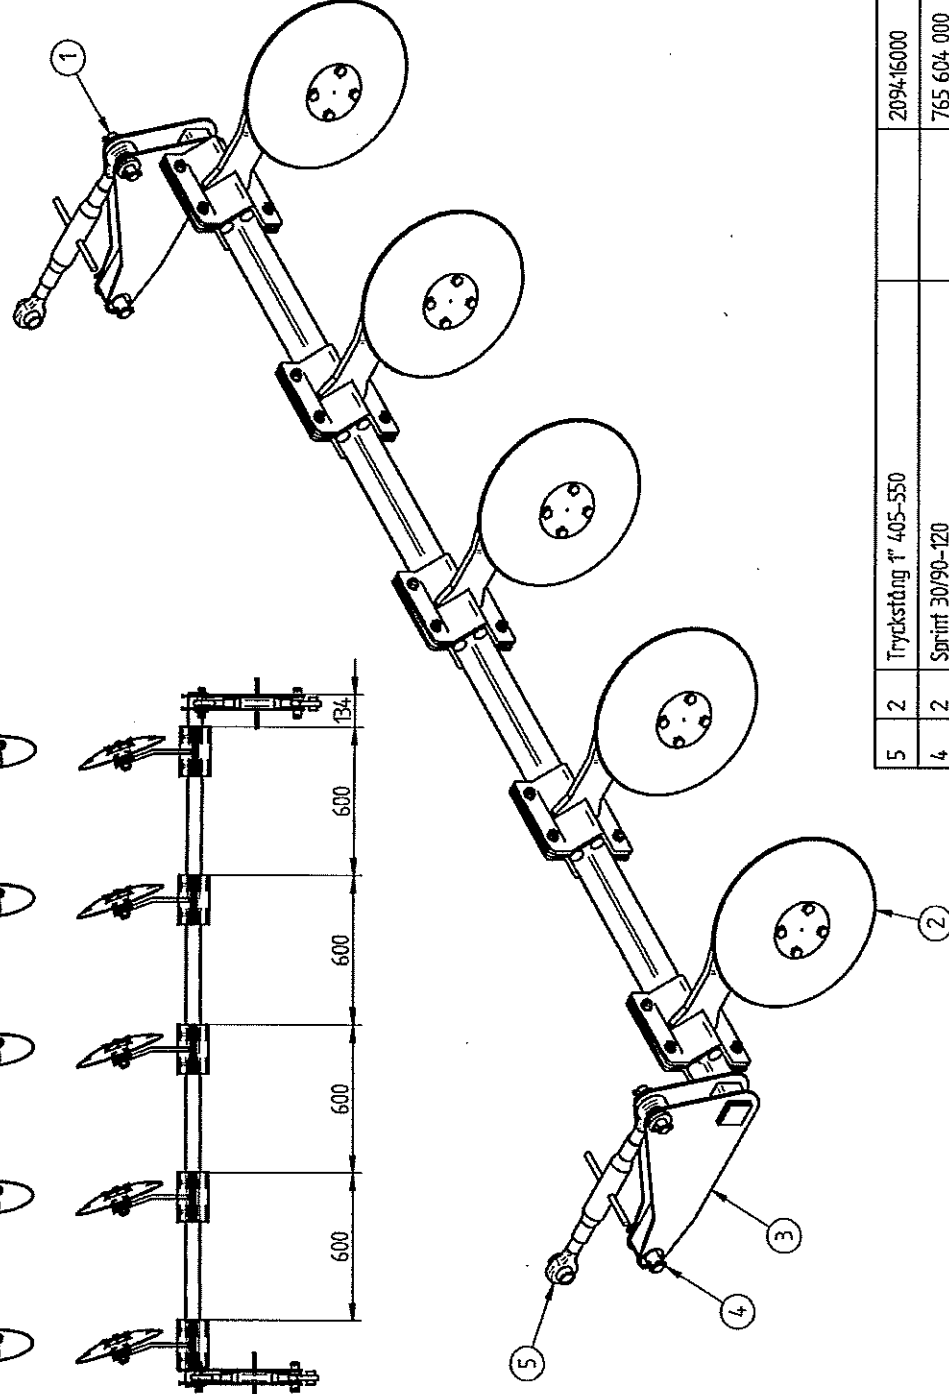


Det- nr Kontr.	Antl.	Bærdning		Material		A n. m.	
	Stad	Kontr.	Kon.	Stand.	Godk.	Slap.	
			HJ			1, 120	
RANAVERKEN AB				Efterredskap h-sida			
						2008-10-17	
						Emasiter	Emasiter
						765 908 000	765 908 000
						2008-10-17	2008-10-17
						Emasiter	Emasiter
						765 908 000	765 908 000
						2008-10-17	2008-10-17
5	2	Tryckstift 1" 405-550	2094/16000
4	2	Sprint 30/90-120	765 604-0

RANAVERKEN AB										Effterredskap v-sida				Anm.	
Dok.-nr.		Avt.		Benämning						Material		Erstat av			
Konstr.	Riad	HJ		Kop.	Kont.	Stavsl.	Spak.	Slag	10, 120		Erstatar	Erstat av			
765 904 000										2008-11					
765 904 000										2008-11					

For- et angitt anges gjelder tilverktøystandard i utvalgte deler med Swisschord KM 07-12, Swisschord KM 07-11, Swiss- montage KM 07-16 Kon- klingslaserer KM 07-13, Skarvdekk besørgethinsiderer KM 07-14										
Ant.	Åndring och/eller medd.-nr	Datum	Inf.	Godk.	Nr	Anl.	Åndring och/eller medd.-nr	Datum	Inf.	Godk.

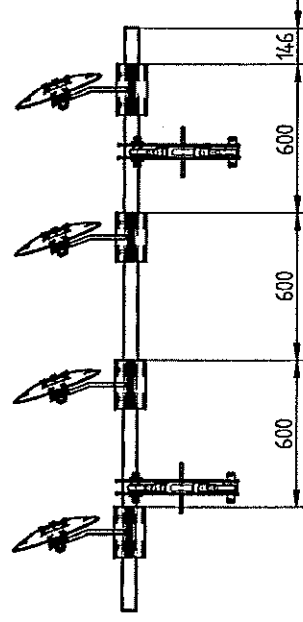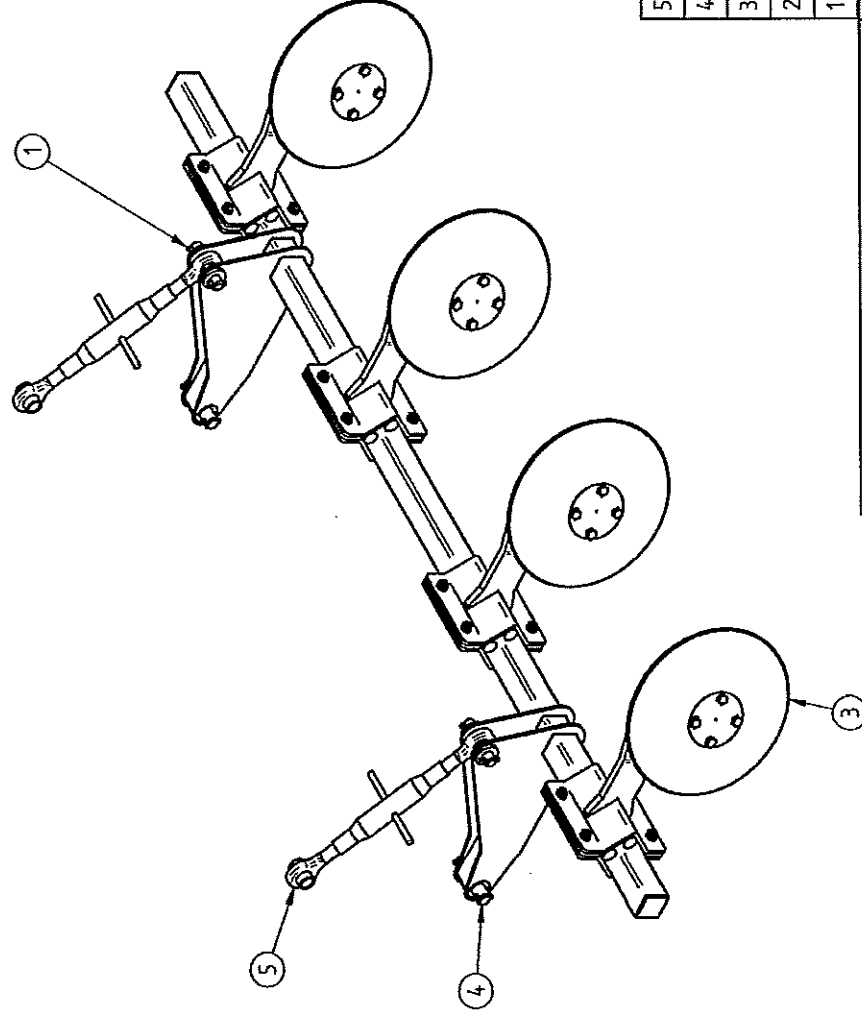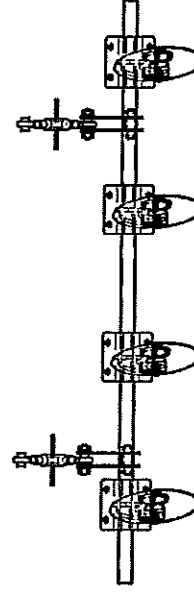
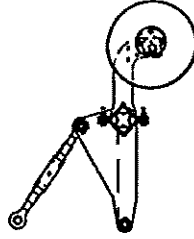


Denne tegning og alle tilhørende tegninger er udelukkende til brug som vejledning. De kan ikke bruges til at bygge eller reparere noget som helst. Hvis du har brug for yderligere information, kan du kontakte vores tekniske support. Vi er glade for at hjælpe dig.

Det- nr		Ant.	Benämning				Material		A. n. m.		2008-10-17	
Kont.			Stad	HJ	Kont.	Slavd.	Gode.	Slavd.	Enskat		Enskat	Slavd.
			Efterredskap					mitt		765 907 000		
			RANAVERKEN AB									
5	2		Tryckstång 1" 405-550						209416000			
4	2		Sprint 30/90-120						765 604 000			
3	4		Skivkonsol komplett						765 905 000			
2	1		Konsol efterredskap						765 906 000			
1	2		Sprint 25/90-120						765605000			

Denne tegning og alle tilhørende tegninger er udelukkende til brug som vejledning. De kan ikke bruges til at bygge eller reparere noget som helst. Hvis du har brug for yderligere information, kan du kontakte vores tekniske support. Vi er glade for at hjælpe dig.

Denne tegning og alle tilhørende tegninger er udelukkende til brug som vejledning. De kan ikke bruges til at bygge eller reparere noget som helst. Hvis du har brug for yderligere information, kan du kontakte vores tekniske support. Vi er glade for at hjælpe dig.

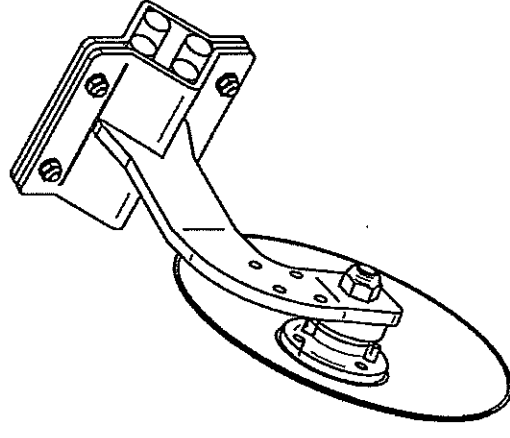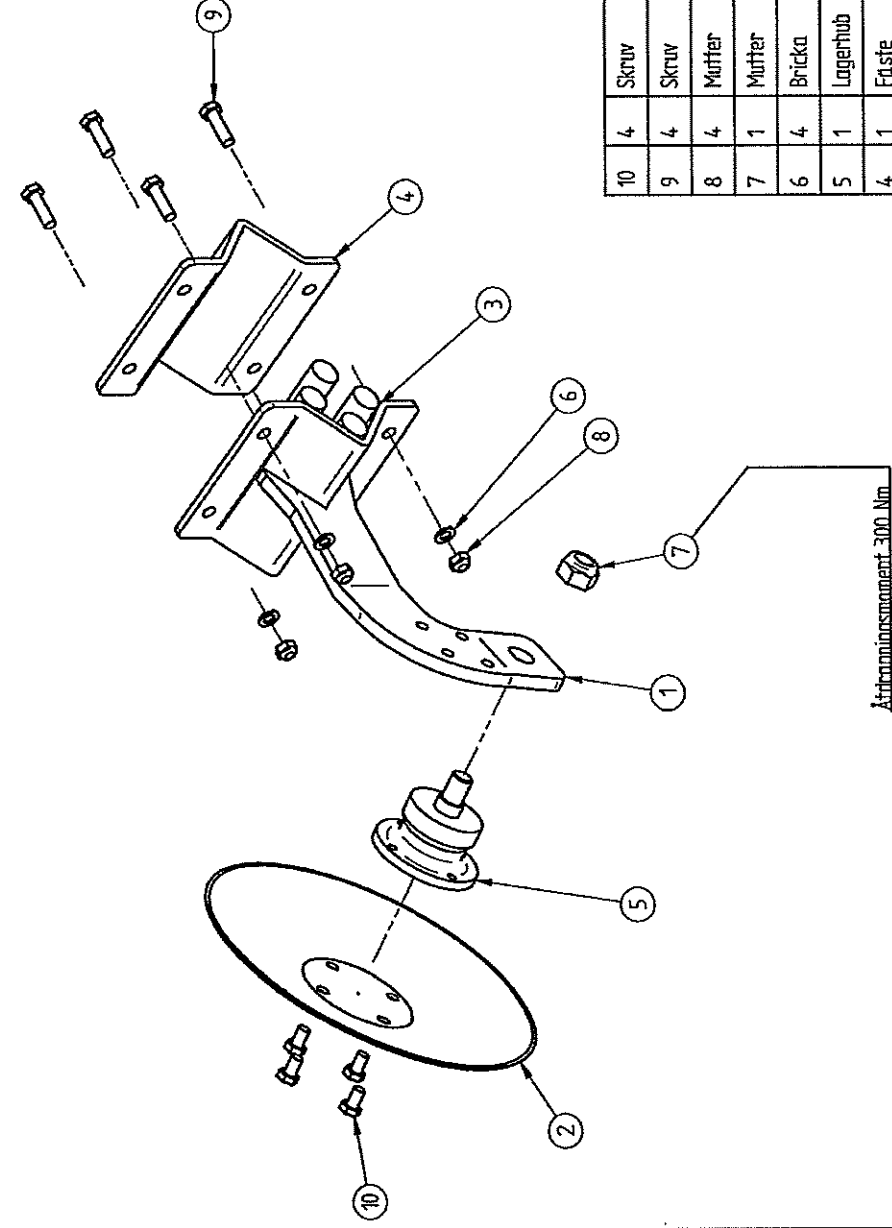

Nr		Ant.	Benämning				Material			A. n. m.		2008-10-09	
Dokument	Kont.	Rad	Hj	Kub.	Kont.	Starkt.	Gode.	Stark.	Stark.	Enhet	Enhet av	Starkt.	Enhet
10	4		Skrub									208 064 000	
9	4		Skrub									208 064 000	
8	4		Mutter									208 204 000	
7	1		Mutter									208 209 000	
6	4		Bricka									208 304 000	
5	1		Lagerhjul									219 048 000	
4	1		Faste									409 218 000	
3	4		Gummistav									409 219 000	
2	1		Skiva ø380x4									409 220 000	
1	1		Skivarm									765 902 000	
RANAVERKEN AB		Skivkonsol komplett								765 905 000			

Denne tegning og alle tilhørende tegninger er udelukkende til brug som vejledning. De kan ikke bruges til at bygge eller reparere noget som helst. Hvis du har brug for yderligere information, kan du kontakte vores tekniske support. Vi er glade for at hjælpe dig.

Denne tegning og alle tilhørende tegninger er udelukkende til brug som vejledning. De kan ikke bruges til at bygge eller reparere noget som helst. Hvis du har brug for yderligere information, kan du kontakte vores tekniske support. Vi er glade for at hjælpe dig.

Den här ritning och alla bilagor förblir vår egendom. De får inte vara sig i ursprungligt eller ändrat skick utan vårt medgivande kopieras eller mångfaldigas, förvisas för eller på annat sätt delgivas eller utlämnas till tredje person och ej heller användas för tillverkning. Överträdelse härav beivras med stöd av gällande lag.

Nr	Ant.	Ändring och/eller medd.-nr				Datum	Inf.	Godk.
1		Fäste spridar slang tillkommit				080624	HJ	
9	1	Skruv M12x100					208 074 000	
8	1	Mutter M10 Nyloc					208 203 000	
7	1	Mutter M12 nyloc					208 204 000	
6	1	Bricka SRB12,5x26x2					208 304 000	
5	1	Svartjordspinne					208 535 001	
4	1	Spets 58x260					208 536 000	
3	1	Pinnfäsre					208 537 000	
2	1	Skruv M10x60					218010000	
1	1	Rörfäste 45					765 603 000	
Det.-nr	Ant.	Benämning				Material	A n m.	
Konstr.	Ritad	Kop.	Konstr.	Stand.	Godk.	Skala	Ersätter	Ersatt av
	HJ					1:5		
RANAVERKEN AB			Svartjordspinne komp. med rör					Dat.
								2005-06-30
							Ritn.-nr	Rev.
							765 602 000	1